


B-Plan Nr. 85 „Wohngebiet Hüls“ Teil B in Kevelaer

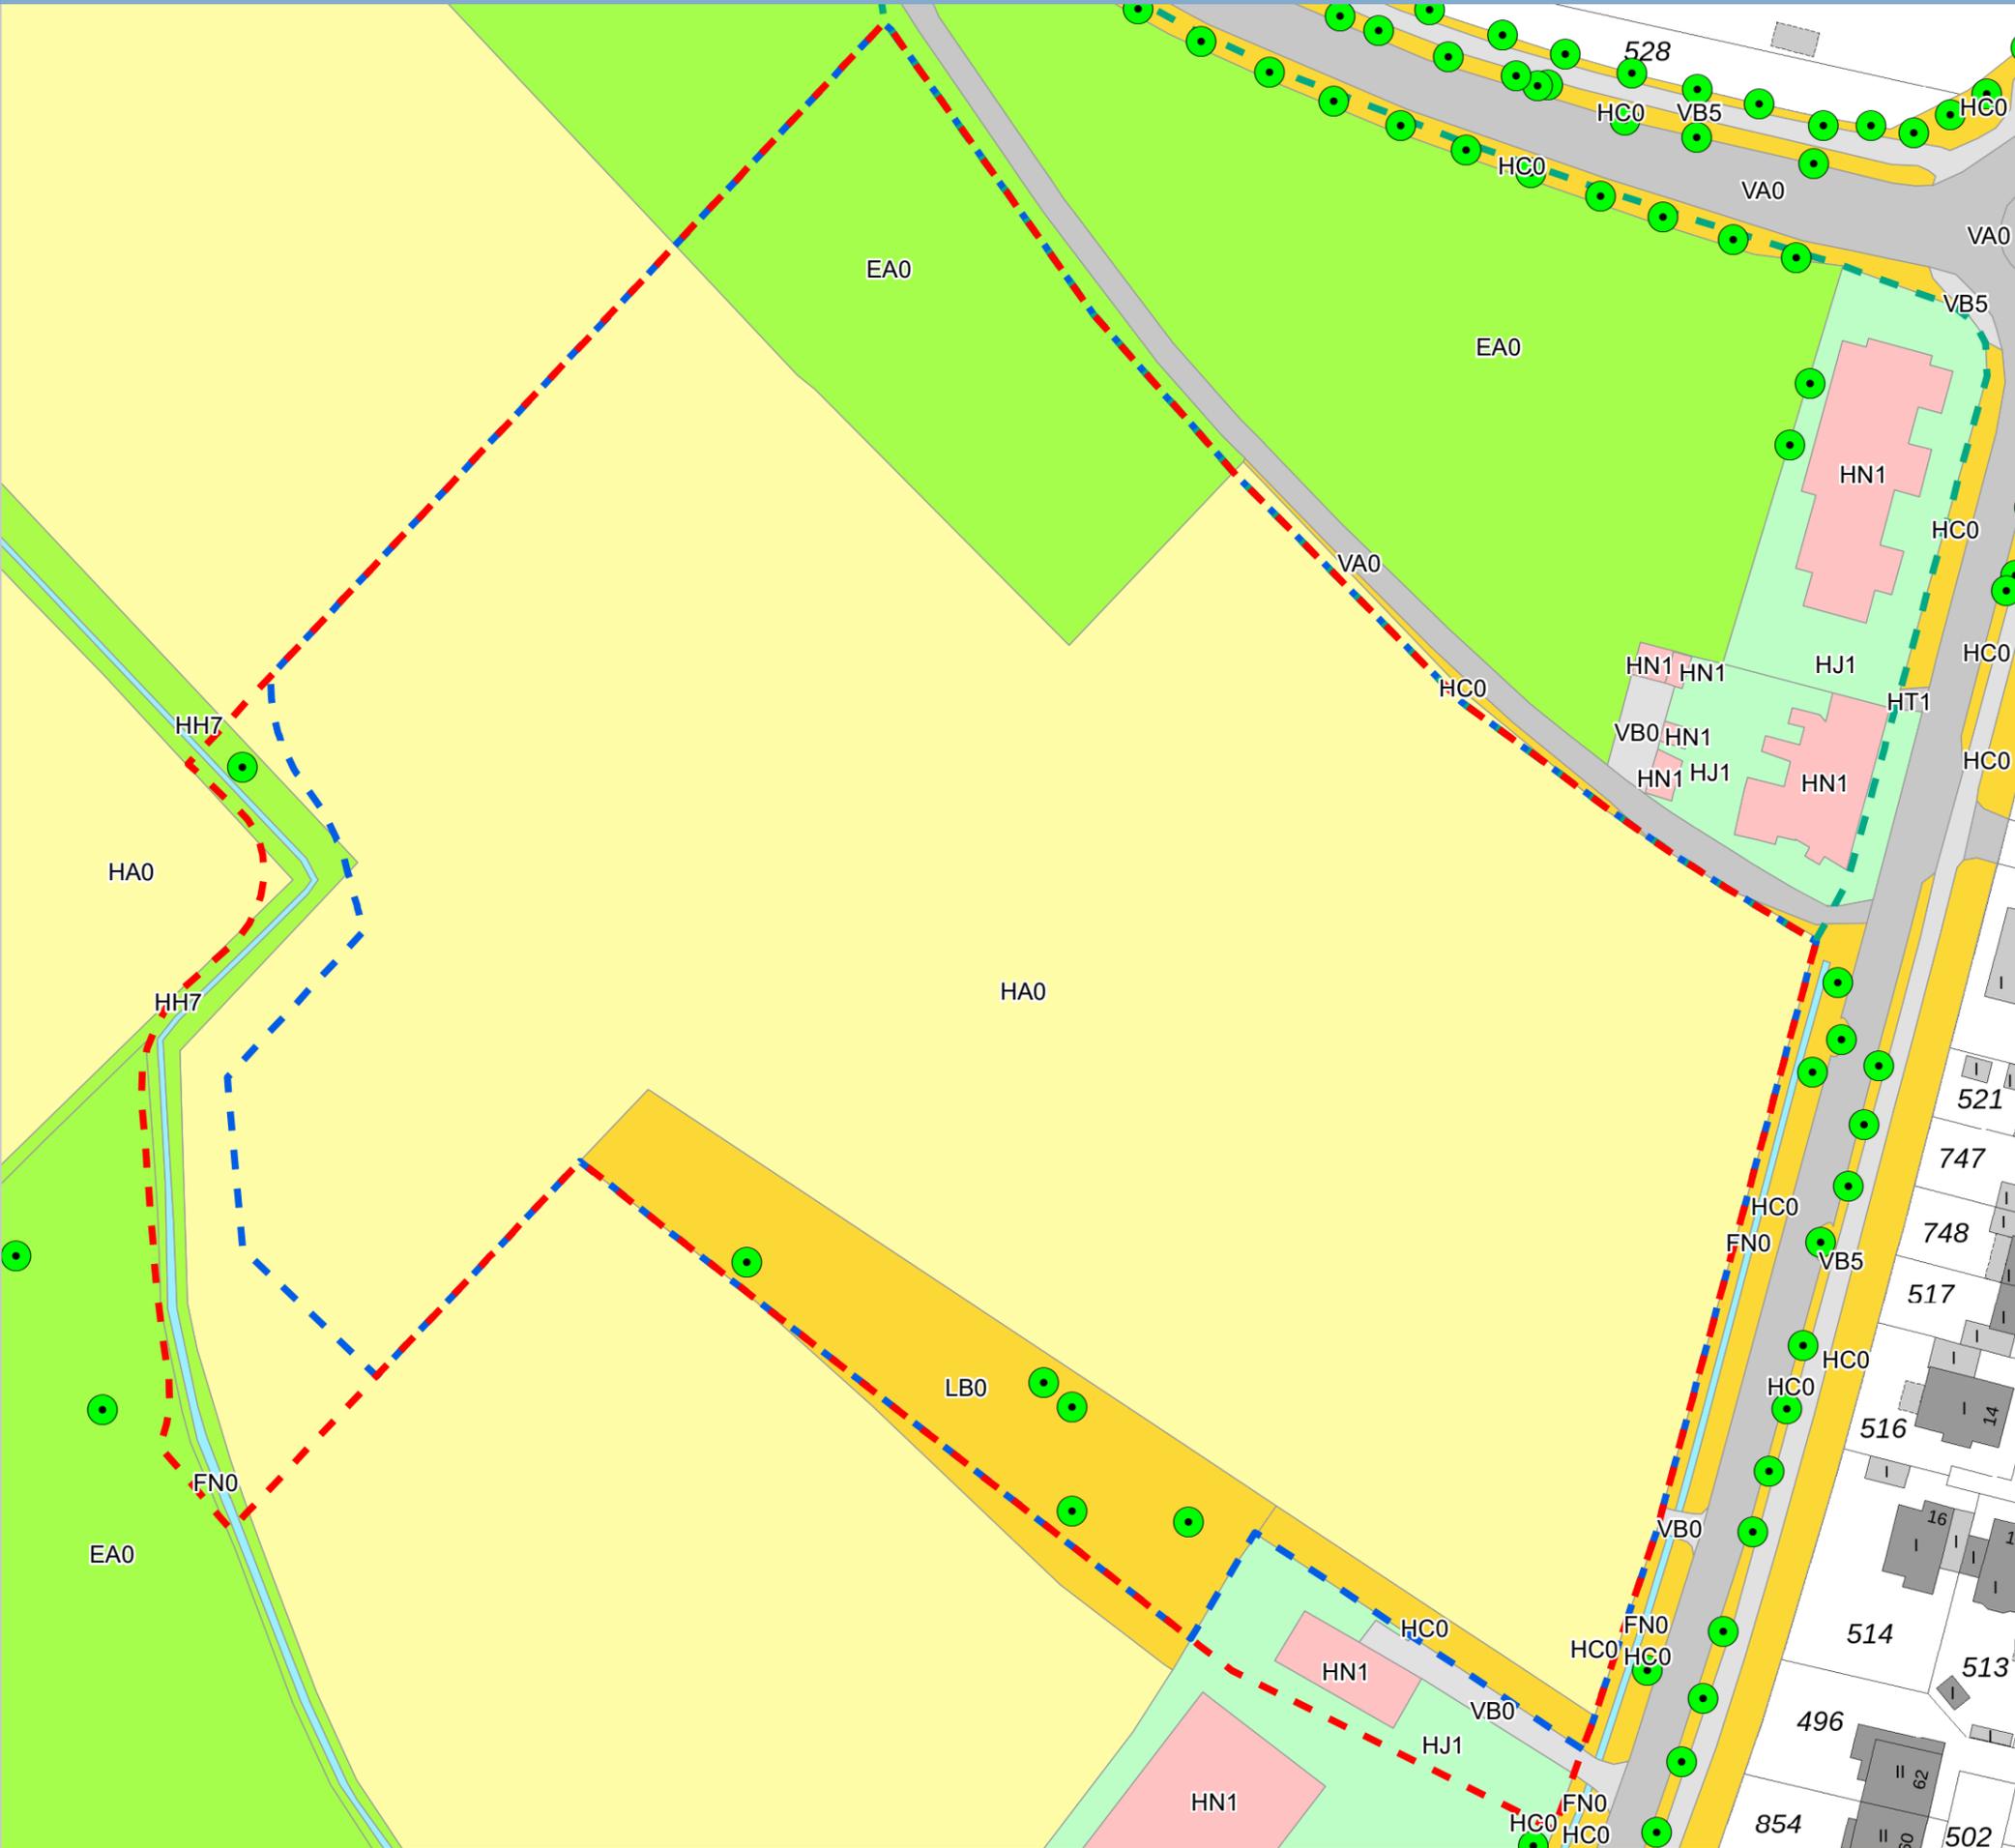

Biotop- und Nutzungsstruktur

- Fettwiese (EA0)
- Graben (FN0)
- Acker (HA0)
- Rain, Straßenrand (HC0)
- Hochstaudenfluren (LB0)
- Garten, strukturarm (HJ1)
- Obstwiese, Streuobstwiese (HK2)
- Gebäude (HN1)
- Hofplatz mit hohem Versiegelungsgrad (HT1)
- Verkehrsstraßen (VA0)
- Wirtschaftsweg (VB0)
- Rad-, Fußweg (VB5)

Sonstiges

- B-Plangrenze Teil B
- B-Plangrenze Teil A
- Bilanzgrenze
- Einzelbaum

Landschaftspflegerischer Fachbeitrag

B-Plan Nr. 85 „Wohngebiet Hüls“ Teil B in Kevelaer

ah/abo

Maßstab 1 : 1.000

Stand 12.08.2022

Karte 1

Auftraggeber:

VH Hochbau Stadtplanung GmbH
 Johannesstraße 13
 47623 Kevelaer

Bearbeitung:

umweltbüro essen
 Rellinghauser Str. 334f 45136 Essen
 fon 0201/860 61-0 fax 0201/860 61-29

Bestand