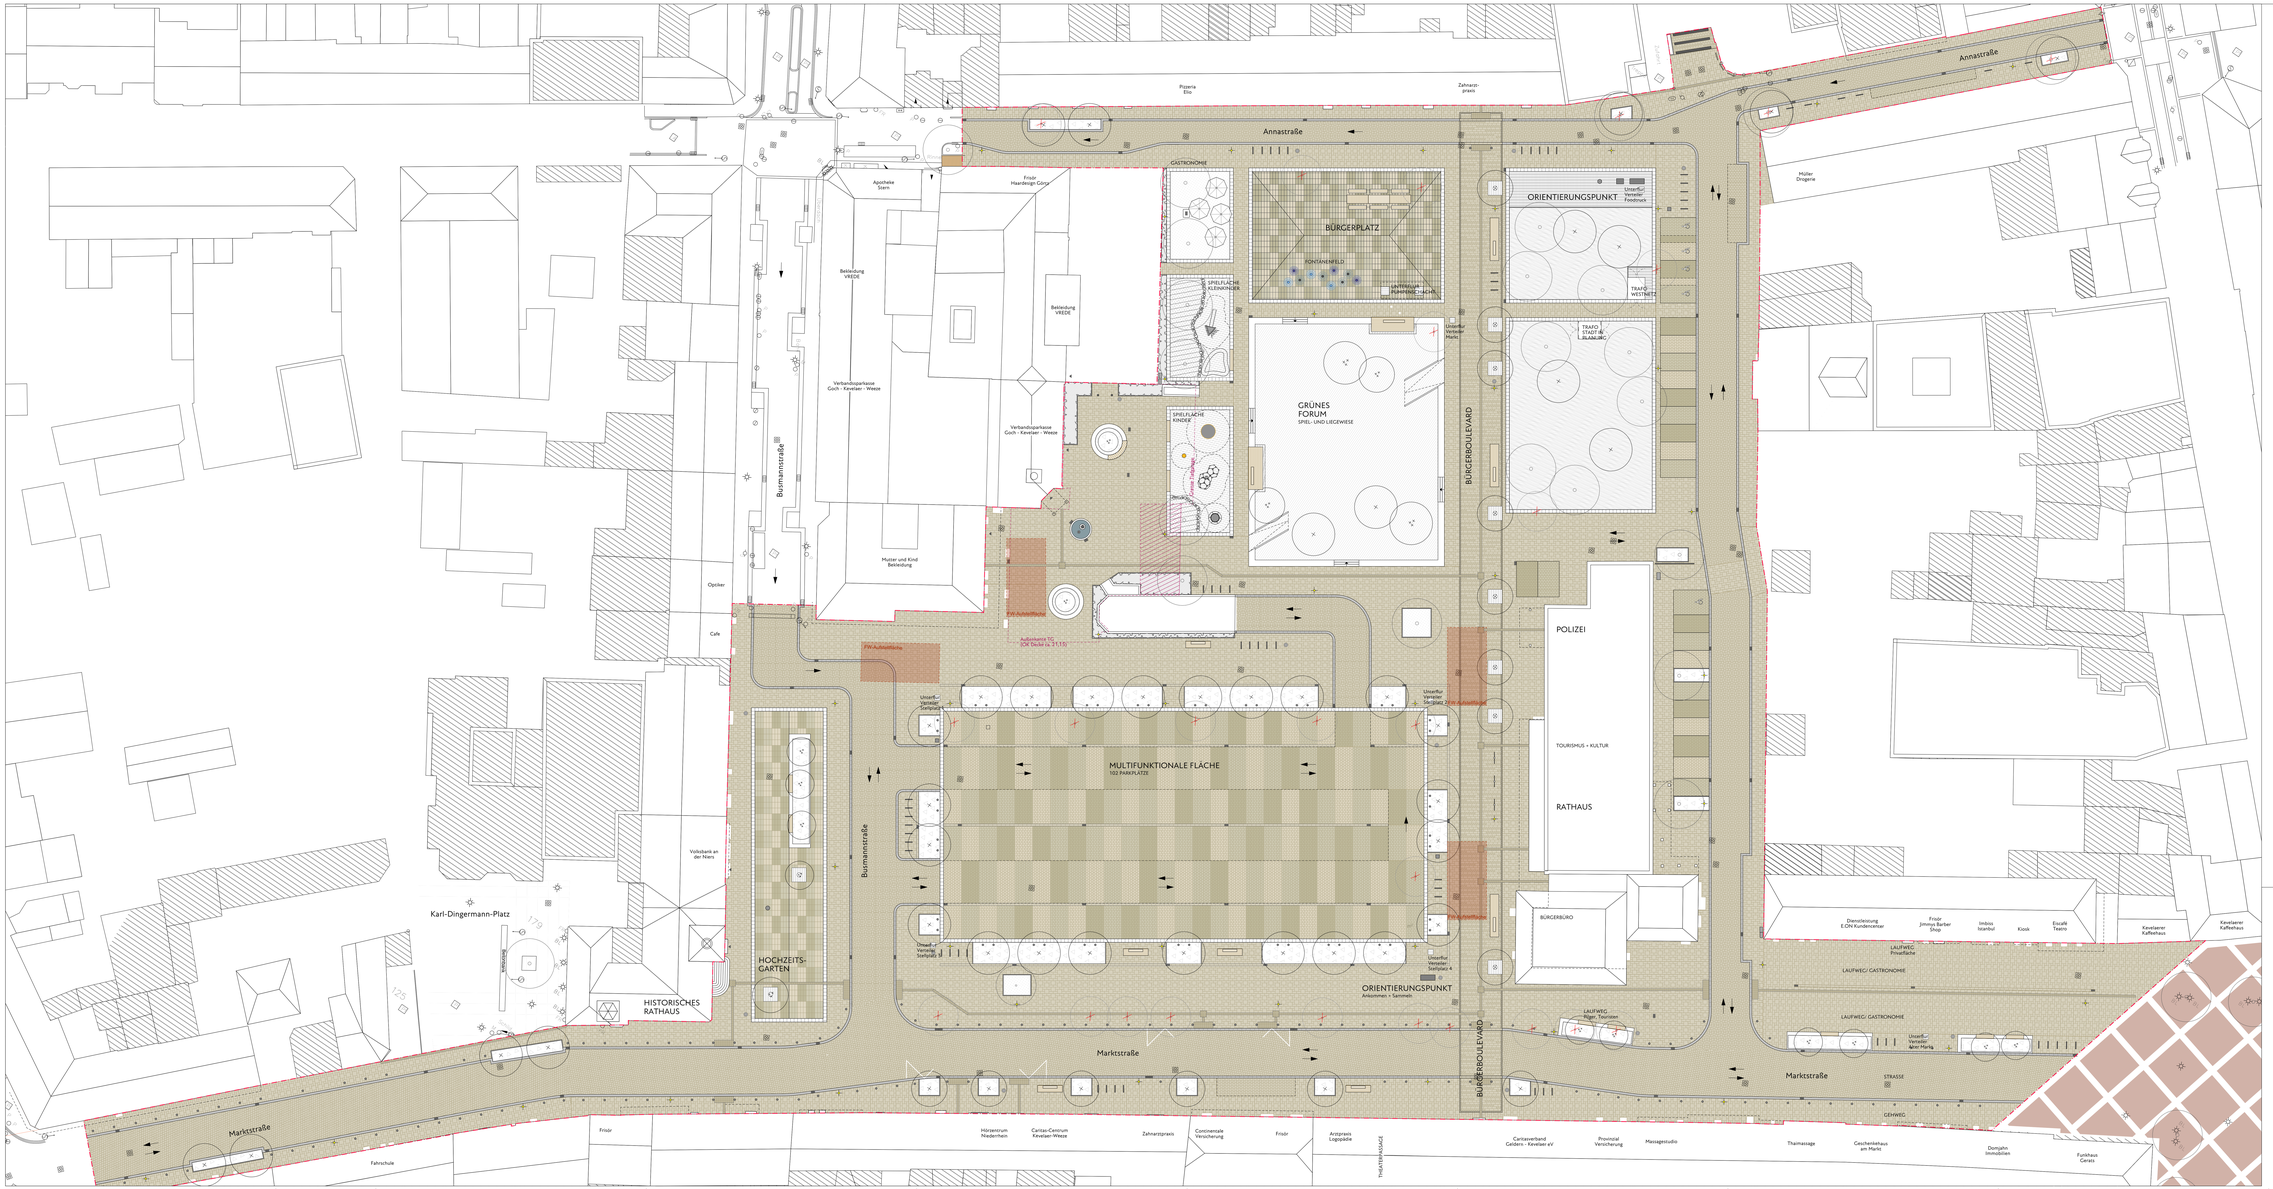

LEGENDE

VEGETATION

- **Baum** Neupflanzung
- **Baum** Bestand
- **Baum** Fällung
- **Mehrstämmiges Gehölz** Neupflanzung
- **Rasenfläche** Ansaat gem. RD 001/P Beläge
- **Wiesenfläche** Ansaat gem. RD 001/P Beläge
- **Pflanzfläche** Sträucher/Gräser gem. RD 001/Q Beläge
- **Heckenpflanzung** Hainbuche gem. RD 002/J Einfassungen

AUSSTATTUNG

- **Sitzbank mit Holzauflage**
- **Holzauflage / Holzdeck**
- **Fontänenfeld** Düsen in 3 Gruppen
- **Fahnenmast**
- **Leuchtstele** Kabelführung bauseits gem. RD 004/A Starkstrom
- **Abfallbehälter** gem. RD 008/E Ausstattung
- **Fahrradanlehnbügel** gem. RD 008/B Ausstattung
- **Poller mit Bodenhülse** gem. RD 008/A Ausstattung

ENTWÄSSERUNG

- **Fassadenrinne** gem. RD 003/E Entwässerung
- **Ablauf 50x30** gem. RD 003/A-B Entwässerung
- **Ablauf 50x30 Bestand** auf TG mit Begleitheizung
- **Pflasterrinne** 50x30x14, gebunden gem. RD 002/H Einfassung
- **Pflasterrinne Fahrbahn** 50x30x14, dunkelgrau, gebunden gem. RD 002/G Einfassung
- **Schlitzrinne** gem. RD 003/C-D und G Entwässerung

BEFESTIGTE FLÄCHEN

- **Großformattonplatten Kreuzfuge** 80x40x16, nach Farbtaksen sortiert gem. RD 001/M und 001/N Beläge
- **Großformattonplatten Kreuzfuge** 80x40x14, nach Farbtaksen sortiert, gebunden gem. RD 001/M Beläge
- **Betonpflaster Reihenverband** 20x10x8, nach Farbtaksen a-c sortiert gem. RD 001/D Beläge
- **Betonpflaster Reihenverband** 20x20 / 25x20 8x14, nach Farbtaksen a-c, sortiert, gem. 001/D RD Beläge
- **Betonplatten Wilder Verband** 25x17,5x14, nach Farben gemischt gem. RD 001/C Beläge
- **Betonplatten Ellbogenverband** 25x17,5x14, Farben gemischt gem. RD 001/C Beläge
- **Betonplatten Wilder Verband** 30x20x14 / 30x15x14, Farben gemischt gem. RD 001/B und 001/B Beläge
- **Betonplatten Reihenverband** 30x60x14 / 30x15x14, Farben gemischt gem. RD 001/E Beläge
- **Betonrippen+ Noppenplatten Leitsystem** 30x30x14, Farbwahl mit Pflastfläche gem. RD 001/F und 001/G Beläge
- **Betonplatten Einfassung** 50x50x14, lichtgrau, gebunden gem. RD 002/A-F Einfassungen
- **Tiefbord Einfassung** 100x20, quarzitfrei, gebunden gem. RD 002/L und 002/P Einfassungen
- **Hochbord Bussteig Einfassung** 100x15x30, anthrazit, gebunden gem. RD 002/R Einfassungen
- **Rinnenplattenplatten linear** 40x40x12, betongrau gem. RD 001/O Beläge
- **Wassergebundene Wegedecke** Farbe nach Bemusterung gem. RD 001/H Beläge
- **Holz-Hackschnitzel** gem. RD 001/L Beläge
- **Kies mit Stahlbandeinfassung**
- **EPDM-Fugenloser Fallschutz** Farbe "eggshell" gem. RD 001/A-K Beläge

BAUKONSTRUKTION

- **Blocksteifen, Fertigbatonteile** gem. RD 006/A Baukonstruktion
- **Mauern, Fertigbetonteile** gem. RD 005/A-F Betonfertigteile
- **Baumscheibe ausgflasterbar** gem. RD 009/A Baumpflanzung
- **Schachtdeckel ausgflasterbar** Sehkabelkanal / Pumpenkammer gem. RD 004/B Starkstrom

SONSTIGES

- **Höhe Bestand**
- **Höhe Neuplanung**
- **Feuerwehrzufahrtsfläche** 5,50 x 11 m
- **Tiefgarage** Fußbüdfüger Bereich
- **Plangebiet**

		04
		03
Pflasterfläche Busankunft	21.03.2023	02
Pflasterfläche Busankunft	02.02.2023	01
Änderungen/Ergänzungen	Datum	Verteiler

Index: Bauherr, Planung, Stadt, TGA

Bauvorhaben:
PETER-PLÜMPE-PLATZ KEVELAER

Bauherr/Auftraggeber
Stadtwerke Kevelaer

Kroatenstraße 125
47623 Kevelaer

Unterschrift Bauherr/Auftraggeber

Stand Architektur | Planer Architektur

Planungsstufe: AUSFÜHRUNG
Inhalt: Übersicht Peter-Plümpe-Platz

Planbezeichnung: 21-17_AP_UP_Peter-Plümpe-Platz_01_00_f

Bearbeiter: BE
Bezugsmaß: 1:800x841
Datum: 25.06.2023
Maßstab: 1:200

N

GREENBOX
LANDSCHAFT ARCHITEKTEN

GREENBOX Landschaftsarchitekten Partnerschaft mbB • Markus Peyer • Ute Schäfer

BÜRO KÖLN
Cologne Wing 10
50735 Köln
Tel.: 0221 / 844977-10
Fax: 0221 844977-11
info@greenbox.le

BÜRO STUTTGART
Rosenstraße 34
70182 Stuttgart
Tel.: 0711 / 87 313-0
Fax.: 0711 / 54 73 5-55

BÜRO BIELEFELD
Stadtwerk / Haus 3
33602 Bielefeld
Tel.: 05206 / 877 860-01

Unterschrift / Stempel GREENBOX